A1
841 X 594

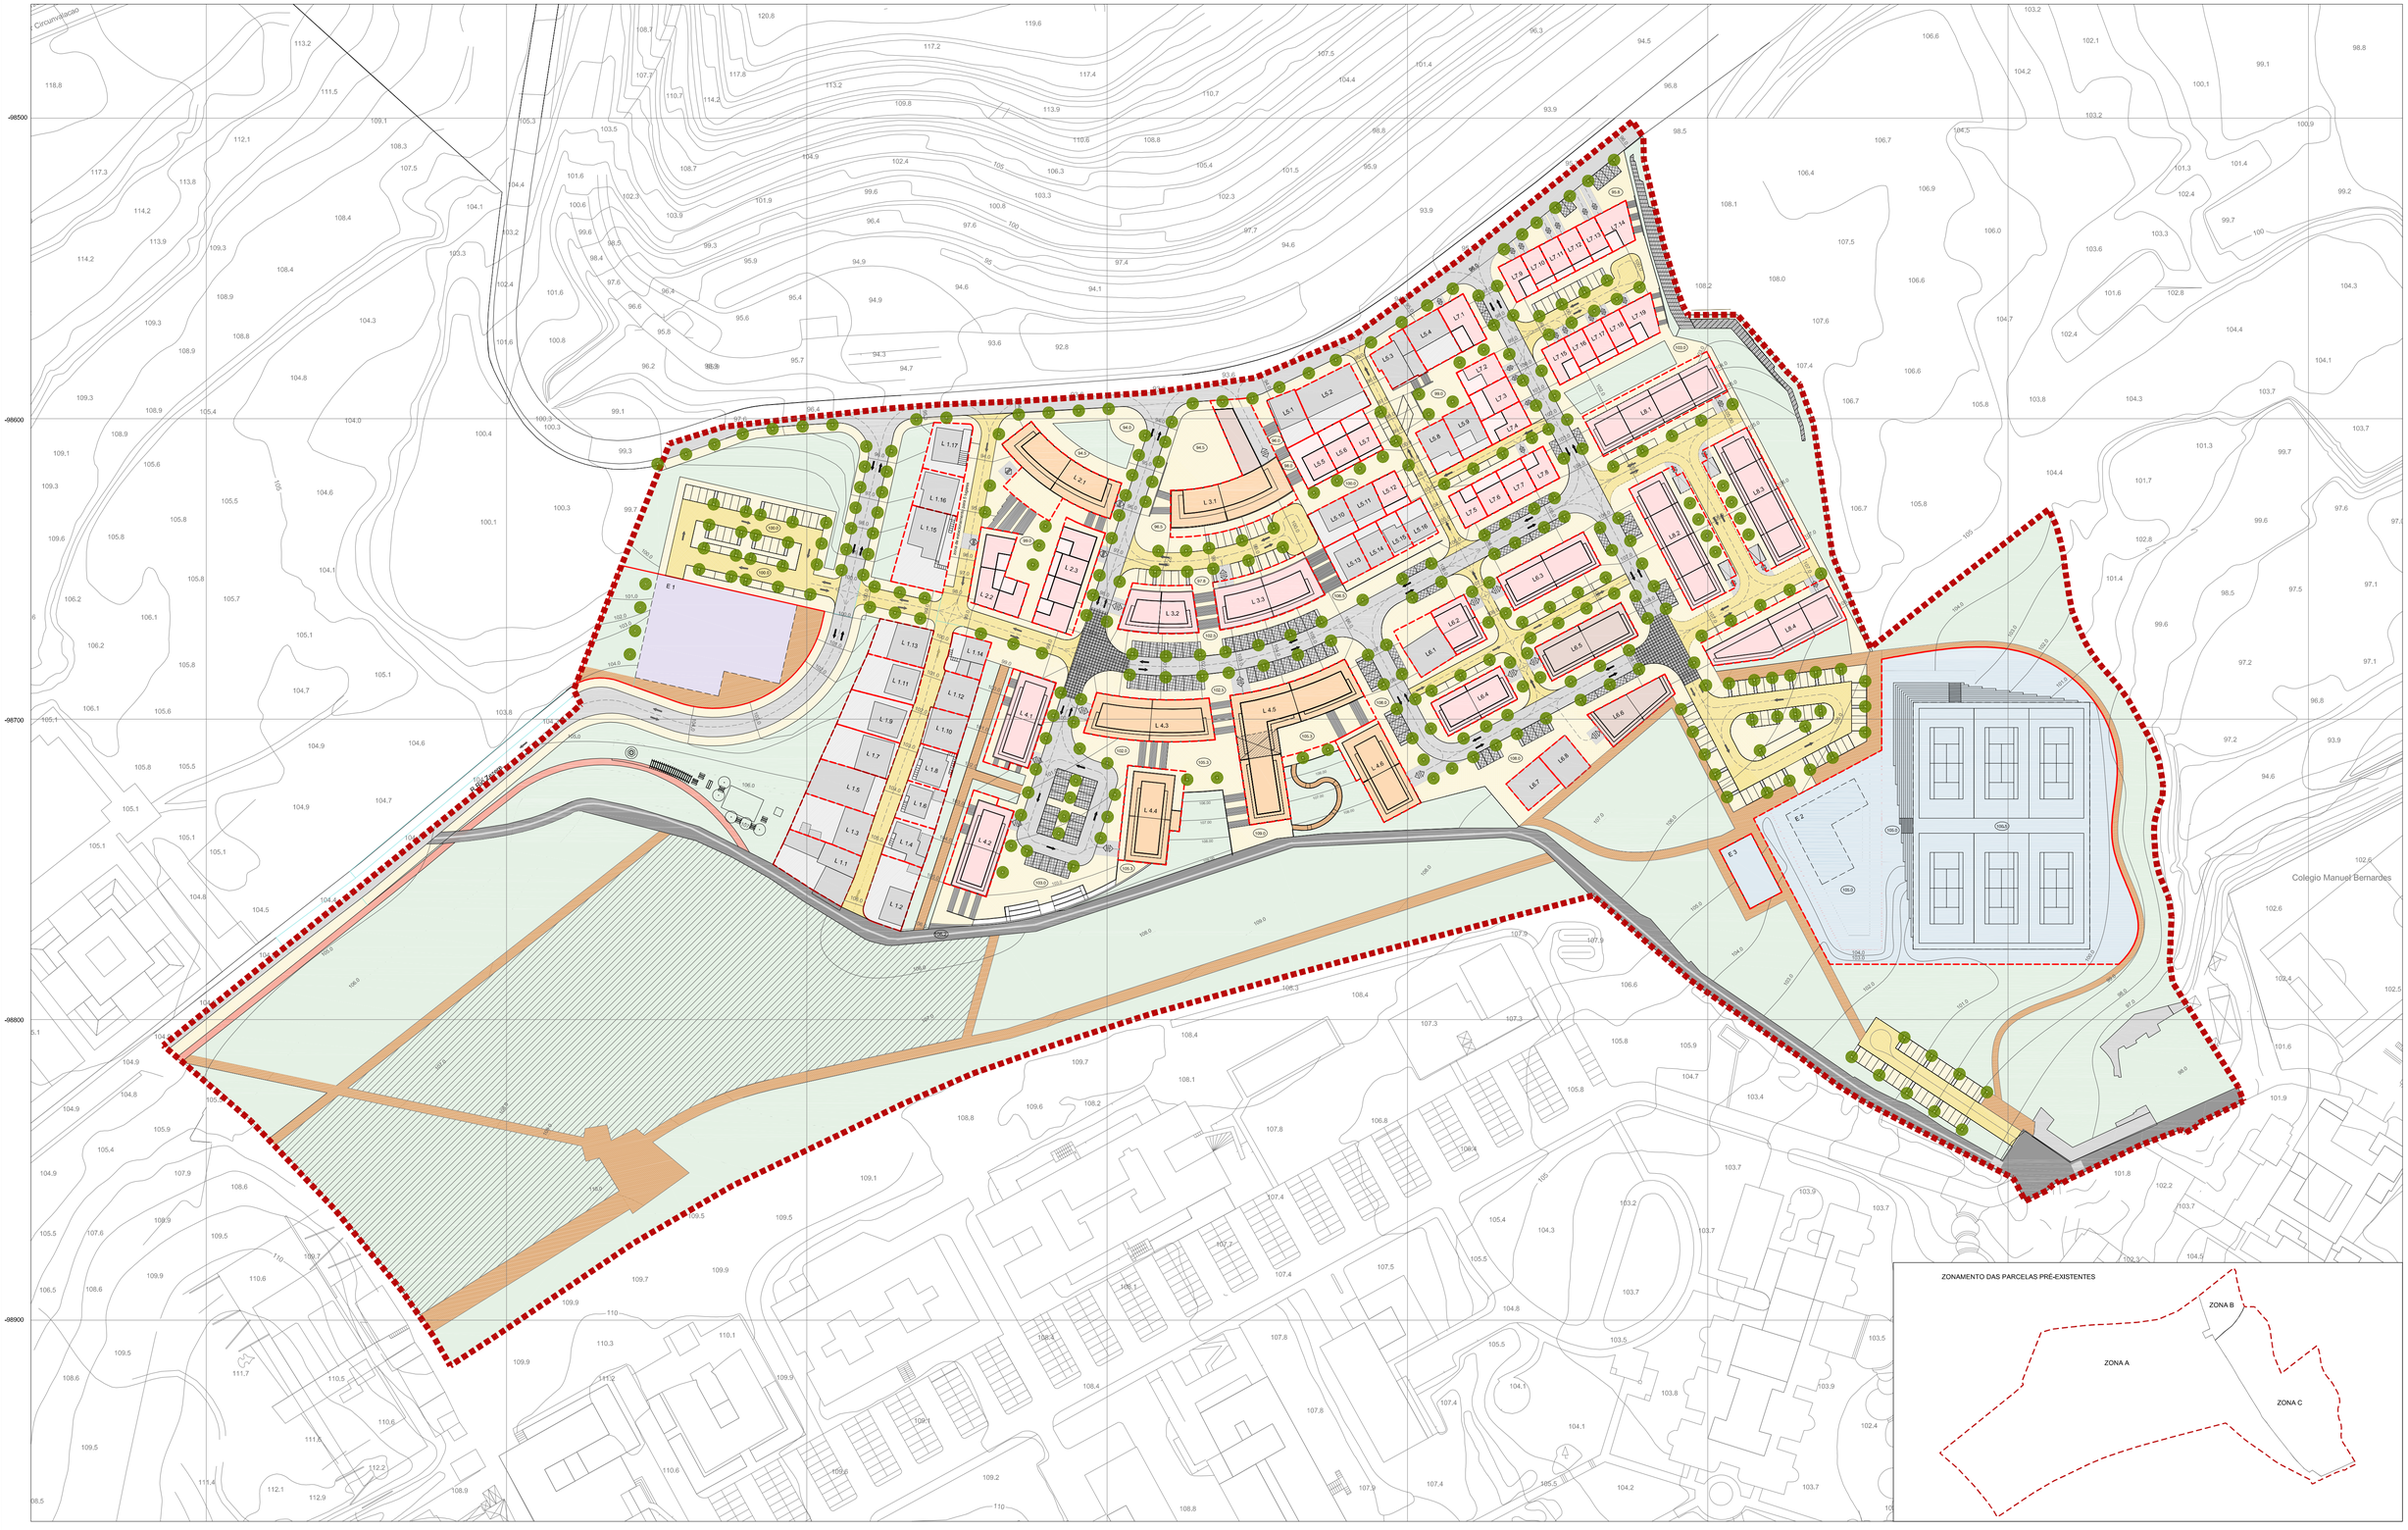

LEGENDAS:

- Edifícios Propostos de Habitação c/ Estacionamento em Garagem
- Edifícios Propostos de Habitação, c/ Área Comercial e Estacionamento em Garagem
- Edifícios Propostos a Área Comercial
- Edifícios Existentes a Manter
- Passeios
- Áreas de Uso Misto Contínuo
- Rede viária
- Superfície de transição e acalmia de trânsito
- Área de Estacionamento de Veículos Automóveis
- Área de Estacionamento de Veículos Automóveis
- Área Verde de Recreio
- Área Verde de Produção
- Unidade de Execução (U.E.)
- Ciclovia
- Sentido da circulação viária
- Indicação de entrada e saída de viaturas às garagens
- Azinhaga da Torre Velha(Uso misto de veículos motorizados, bicicletas e pessoas / 2 sentidos)
- Percursos Pedonais
- Área de Equipamento Desportivo
- Área de Equipamento Social
- Árvores Propostas
- Área do Lote
- Passagem Livre Sob Edificação
- 000.00 Cota de Pavimento

Estacionamentos 285 lugares

Unidade de Execução
Quinta do Olival e Casal dos Abrantes (**AUGI)**

U6	U7
T6	

Carta Digital de Lisboa, CML - Edição/ano 1998
Actualização: CML/DMPU/DPU, 2001

DMU/DP | Divisão de Reconversão de AUGI

CML - DMU - DP
DRAUGI

ANEXO II
Programa Base Desenhado - Planta

DESENHO	01.0
ESCALA	1:1000
DATA	MAR. 2017

Proc.º 37/PLU/2012

Director Municipal - Arq.º Jorge Catarino
Director de Departamento - Arq.º Paulo Prazeres Pais
Chefe de Divisão - Arq.ª Cláudia Batista

de referência propriedade da CML, produzida por Edendito, colocha aérea de Outubro 1998,
de referência Hayford Gauss Datum 73, analização parcial em Maio 2010 efectuada por CML/DMPU/DGC