


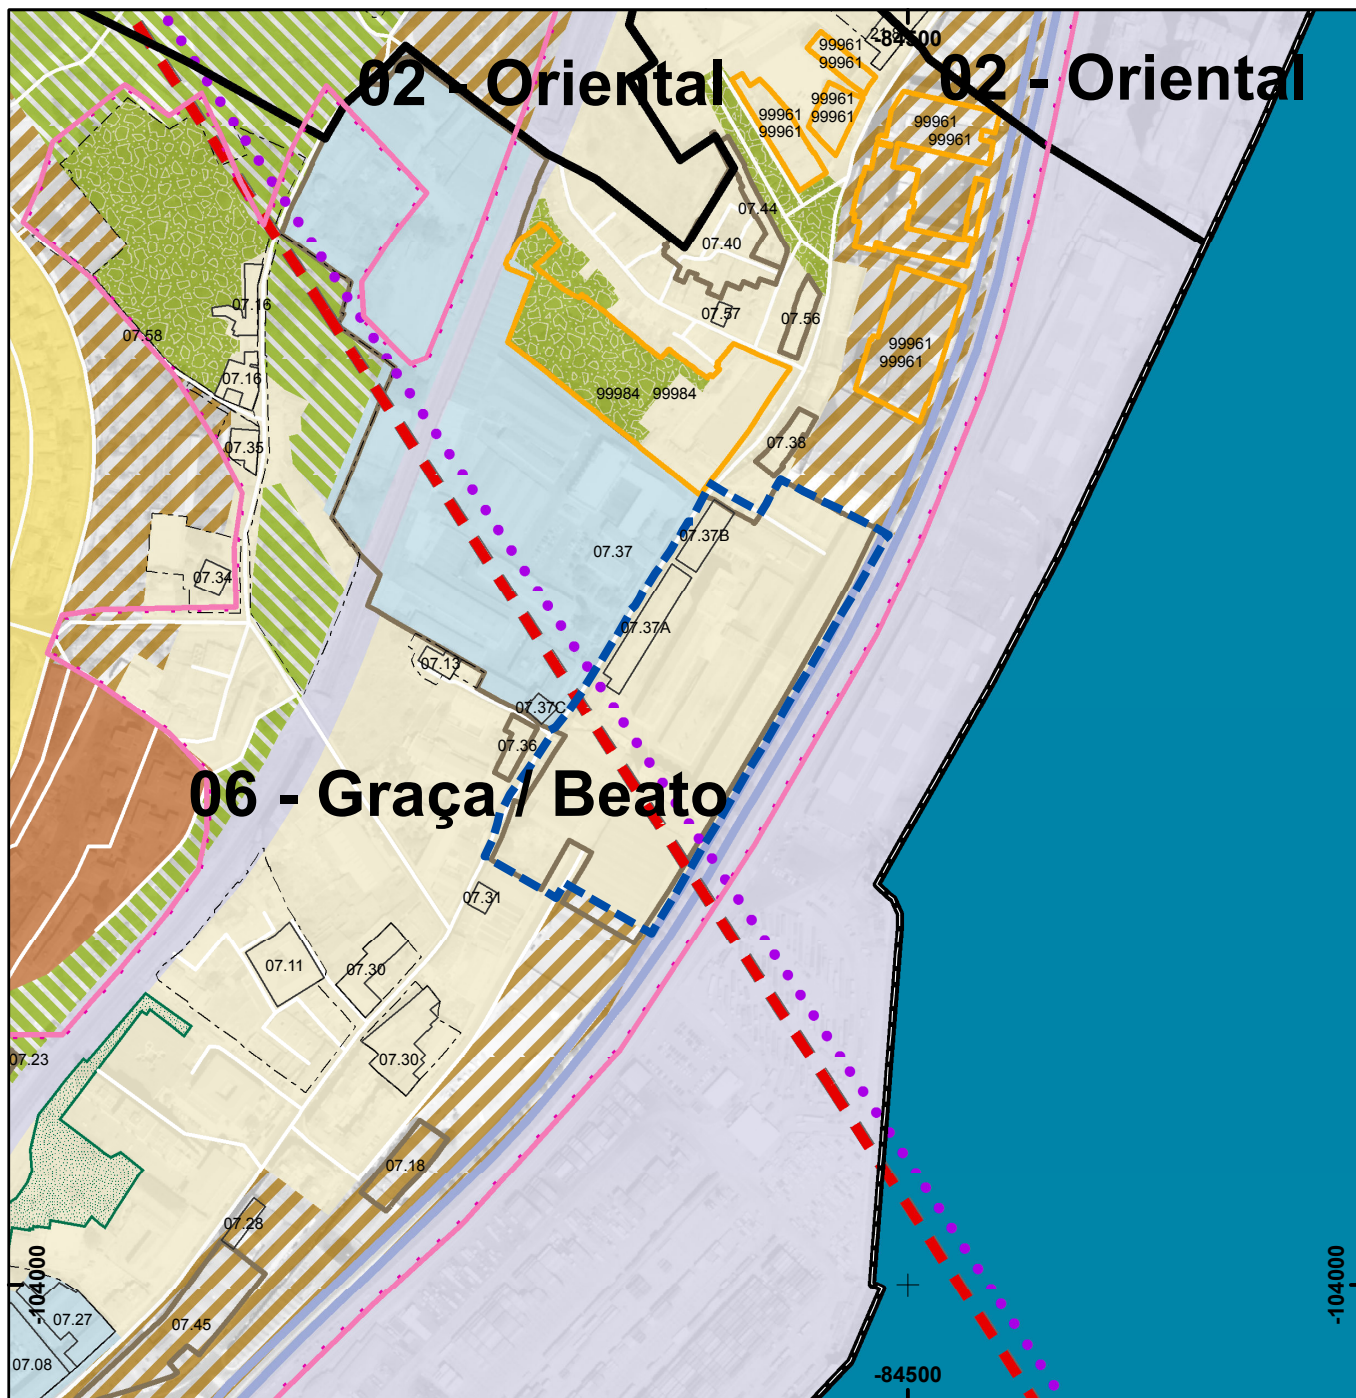

USO DO SOLO

ESPAÇOS CONSOLIDADOS

- Espaços Centrais e Residenciais - Traçado Urbano A
- Espaços Centrais e Residenciais - Traçado Urbano B
- Espaços Centrais e Residenciais - Traçado Urbano C
- Espaços Centrais e Residenciais - Traçado Urbano D
- Logradouros Verdes Permeáveis a Preservar
- Espaços de Atividades Económicas
- Espaços Verdes de Recreio e Produção
- Espaços Verdes de Protecção e Conservação
- Espaços Verdes de Enquadramento a Infraestruturas
- Espaços Verdes Ribeirinhos
- Espaços de Uso Especial de Equipamentos
- Espaços de Uso Especial de Equipamentos com Área Verde Associada
- Espaços de Uso Especial de Infraestruturas
- Espaços de Uso Especial Ribeirinho

ESPAÇOS A CONSOLIDAR

- Espaços Centrais e Residenciais
- Espaços Centrais e Residenciais - POLU
- Espaços de Atividades Económicas
- Espaços Verdes de Recreio e Produção
- Espaços de Uso Especial de Equipamentos
- Espaços de Uso Especial Ribeirinho

PATRIMÓNIO ARQUEOLÓGICO E GEOLÓGICO

- Geomonumentos com Área de Protecção
- Ocorrências Hidrominerais de Alfama com Área de Protecção
- Nível Arqueológico I - Área / Restos das Cercas de Lisboa
- Nível Arqueológico II
- Nível Arqueológico III

UNIDADES OPERATIVAS DE PLANEAMENTO E GESTÃO

- LIMITE DO MUNICÍPIO / ZONAMENTO ACÚSTICO - Zona Mista

PATRIMÓNIO EDIFICADO E PAISAGÍSTICO

- Imóveis Classificados
- Imóveis em Vias de Classificação
- Objetos Singulares e Lojas de Referência Histórica e/ou Artística
- Imóveis
- Conjuntos Arquitectónicos
- Logradouros
- Património Paisagístico

REDE VIÁRIA

- existente prevista
- 1.º Nível - Rede Rodoviária Nacional
- 1.º Nível - Rede Rodoviária Municipal
- 2.º Nível - Rede Rodoviária Nacional
- 2.º Nível - Rede Rodoviária Municipal
- Túneis/Viadutos Ferroviários
- Paragens de Comboio existentes
- Estações de Metro existentes
- Estações de Metro em construção
- Estações de Metro previstas



CÂMARA MUNICIPAL DE LISBOA

DIREÇÃO MUNICIPAL DE PLANEAMENTO, REABILITAÇÃO E GESTÃO URBANÍSTICA

DEPARTAMENTO DE PLANEAMENTO E REABILITAÇÃO URBANA

Primeira revisão aprovada em reunião da Assembleia Municipal de 24 de julho de 2012 (Deliberação n.º 46/AML/2012 e Deliberação n.º 47/AML/2012) e publicada em DR de 30 de agosto de 2012

1


PLANTA DE ORDENAMENTO

QUALIFICAÇÃO DO ESPAÇO URBANO

EXTRATO

Manutenção Militar

Última atualização dos dados: Agosto de 2011
Última atualização gráfica: Agosto de 2011
Série Cartográfica Nacional à escala 1:100000 produzida pelo Instituto Geográfico Português, cobertura de 2007
Sistema de referência: PT-TM6251358; Elipsoidal de referência: GR350; Projecção cartográfica: Transversa de Mercator
Exatidão posicional: 2m; Precisão posicional de reprodução: 2,20 m

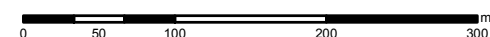

1:5.000